

ΕΦΗΜΕΡΙΔΑ ΤΗΣ ΚΥΒΕΡΝΗΣΕΩΣ

ΤΗΣ ΕΛΛΗΝΙΚΗΣ ΔΗΜΟΚΡΑΤΙΑΣ

28 Απριλίου 2017 | ΤΕΥΧΟΣ ΤΕΤΑΡΤΟ | Αρ. Φύλλου **109**

ΑΠΟΦΑΣΕΙΣ

Αριθμ. 72311

Καθορισμός των ορίων αιγιαλού - παραλίας στη θέση «Δαφνίδι» εντός οικισμού Πόρου - Σκάλας - Αννινάτων Δ.Ε. Ελειού - Πρόννων του Ν. Κεφαλληνίας.

Ο ΓΕΝΙΚΟΣ ΓΡΑΜΜΑΤΕΑΣ
ΑΠΟΚΕΝΤΡΩΜΕΝΗΣ ΔΙΟΙΚΗΣΗΣ
ΠΕΛΟΠΟΝΝΗΣΟΥ, ΔΥΤΙΚΗΣ ΕΛΛΑΔΑΣ
ΚΑΙ ΙΟΝΙΟΥ

Έχοντας υπόψη:

1. Τις διατάξεις του ν. 2503/1997 «Διοίκηση, Οργάνωση, Στελέχωση της Περιφέρειας, ρύθμιση θεμάτων για την Τοπική Αυτοδιοίκηση και άλλες διατάξεις», ως ισχύει.

2. Τις διατάξεις του ν. 3200/1955 «περί Διοικητικής Αποκέντρωσης», όπως τροποποιήθηκε και ισχύει.

3. Τις διατάξεις της παρ. 21 του άρθρου 46 του ν. 3220/2004 (Φ.Ε.Κ 15/τ.Α'/28-1-2004) «Μέτρα αναπτυξιακής και κοινωνικής πολιτικής - αντικειμενικοποίηση του φορολογικού ελέγχου και άλλες διατάξεις».

4. Τις διατάξεις του άρθρου 280 του ν. 3852/2010 (ΦΕΚ Α'/87/7-6-2010) «Νέα Αρχιτεκτονική της Αυτοδιοίκησης και της Αποκεντρωμένης Διοίκησης - Πρόγραμμα Καλλικράτης».

5. Το π.δ. 139/2010(ΦΕΚ Α'/232/27-12-2010) «Οργανισμός της Αποκεντρωμένης Διοίκησης Πελοποννήσου, Δυτ. Ελλάδος και Ιονίου».

6. Τις διατάξεις των άρθρων 3 και 5 του ν. 2971/2001 (ΦΕΚ 285/τ.Α'/19-12-2001), τις διατάξεις του ν. 3978/2011, άρθρο 113 και ειδικότερα το άρθρου 11 του ν. 4281/2014 (ΦΕΚ Α΄ 160/8-8-2014), του άρθρου 27 του ν. 4321/2015 και του άρθρου 62 του ν. 4403/2016.

7. Τις διατάξεις του ν.δ. 439/1970 «Περί συμπληρώσεως των διατάξεων περί αιγιαλού».

8. Την πράξη 4 της 06-02-2015 (ΦΕΚ Α'/24/06-02-2015). «Αποδοχή παραιτήσεων Γενικών Γραμματέων των Αποκεντρωμένων Διοικήσεων της Χώρας.».

9. Τις διατάξεις του ν. 4257/2014 αρ. 56 «Επείγουσες ρυθμίσεις Αρμοδιότητες Υπουργείου Εσωτερικών».

10. Την από 11-12-2015 αίτηση του Renato Adres Cosentino δια του εκπροσώπου του Χρήστου Νικολετάτου, με την οποία ζητείται ο καθορισμός των ορίων αιγιαλού και παραλίας στη θέση «Δαφνίδι» εντός οικισμού Πόρου - Σκάλας - Αννινάτων Δ.Ε. Ελειού - Πρόννων του Ν. Κεφαλληνίας.

11. Το με αρ. 3291/05-12-2016 έγγραφο Διεύθυνσης Υπηρεσιών Δόμησης Δήμου Κεφαλλονιάς, σύμφωνα με το οποίο η εξεταζόμενη περιοχή είναι εκτός σχεδίου και σε αυτή έχουν εφαρμογή το π.δ. 6-10-1978 (ΦΕΚ 538/Δ'/17-10-1978) και το π.δ. 24-05-1985 (ΦΕΚ 270/Δ'/31-05-1985), ,όπως έχουν τροποποιηθεί και ισχύουν.

12. Το με αρ. Φ.1191/74/329795/Σ3408/11-07-2016 έγγραφο ΓΕΕΘΑ το οποίο συμφωνεί για τη συνέχιση της διαδικασίας καθορισμού των ορίων αιγιαλού και παραλίας στην εν λόγω περιοχή.

13. Το γειτονικό καθορισμό οριογραμμών αιγιαλού και παραλίας στη θέση «Γωνιές-Γραδού» Σκάλας Δ.Ε. Ελειού - Πρόννων του Ν. Κεφαλληνίας.

14. Το με αρ. 229207/30-11-2016 έγγραφο της Διεύθυνσης Δασών Κεφαλληνίας προς την Περιφερειακή Διεύθυνση Δημόσιας Περιουσίας αναφορικά με στοιχεία που ελήφθησαν υπόψη στον εν λόγω καθορισμό.

15. Το με αρ. ΥΠΠΟ.Α/ΥΝΕΜΤΕΔΕΠΝΙ/Φ09-ε/4805/23-11-2016 προς την Περιφερειακή Διεύθυνση Δημόσιας Περιουσίας αναφορικά με στοιχεία για την παλαιά πολεμίστρα - πολυβολείο στη θέση Δαφνίδι πλησίον της οδού Σκάλας Πόρου στην Κεφαλλονιά.

16. Το έγχρωμο διάγραμμα ορθοφωτοχάρτη από την ψηφιακή βάση δεδομένων του ΨΥΔΗΠΕΚ σε κλίμακα 1:1000 της προς καθορισμό περιοχής.

17. Τη με αρ. 129Β/14-02-2017 εισήγηση της Περιφερειακής Διεύθυνσης Δημόσιας Περιουσίας Πελοποννήσου Δυτ. Ελλάδας και Ιονίου προς το Αυτοτελές Γραφείο Κεφαλληνίας.

18. Την από 07-03-2017 Έκθεση της Επιτροπής Αιγιαλού Παραλίας, για τον καθορισμού των ορίων Αιγιαλού - Παραλίας στη θέση «Δαφνίδι» εντός οικισμού Πόρου - Σκάλας - Αννινάτων Δ.Ε. Ελειού - Πρόννων του Ν. Κεφαλληνίας.

19. Το με αρ. 4712/29-03-2017 έγγραφο της Περιφερειακής Διεύθυνσης Δημόσιας Περιουσίας Π.Δ.Ε.Ι. προς την Αποκεντρωμένη Διοίκηση Πελοποννήσου Δυτ. Ελλάδας και Ιονίου - Διεύθυνση Οικονομικού - Τμήμα Δημόσιας Περιουσίας για την έκδοση της παρούσας απόφασης.

20. Τα στοιχεία του φακέλου της υπόθεσης.

Απόφαση

Επικυρώνουμε την από 07-03-2017 Έκθεση της Επι-

τροπής Αιγιαλού Παραλίας για τον καθορισμό των ορίων Αιγιαλού - Παραλίας στη θέση «Δαφνίδι» εντός οικισμού Πόρου - Σκάλας - Αννινάτων Δ.Ε. Ελειού - Πρόννων του Ν. Κεφαλληνίας καθώς επίσης και τον έγχρωμο διάγραμμα ορθοφωτοχάρτη από την ψηφιακή βάση δεδομένων του ΨΥΔΗΠΕΚ σε κλίμακα 1:1000 της προς καθορισμό περιοχής με τις παρακάτω οριογραμμές, ως εξής:

1. Με κόκκινη γραμμή την οριογραμμή του αιγιαλού σημειούμενη με τα στοιχεία: 14, 15, 16, 17, ………..,113, 114, 115.

2. Με κίτρινη γραμμή την οριογραμμή της παραλίας σημειούμενη με τα στοιχεία 14΄, 15΄, 16΄, ….. 90΄, 91΄, 92΄.

Οι συντεταγμένες των κορυφών των παραπάνω οριογραμμών σε ΕΓΣΑ 87 αποτυπώνονται στο παράρτημα της έκθεσης της επιτροπής που συνοδεύει την παρούσα.

Η ζώνη παραλίας καθορίζεται σε πλάτος 15 μέτρων για να εξυπηρετηθούν οι σκοποί της παρ. 2 του άρθρου 1 του ν. 2971/2001.

Ο καθορισμός των πιο πάνω οριογραμμών γίνεται για πρώτη φορά.

Στη ζώνη αιγιαλού δεν υπάρχουν κτίσματα.

Στην ζώνη παραλίας υπάρχει παλαιά πολεμίστρα - πολυβολείο η οποία δεν εξαιρείται.

Δεν διαπιστώθηκε η ύπαρξη παλαιού αιγιαλού.

Η απόφαση αύτη με την έκθεση της Επιτροπής αιγιαλού παραλίας και τον ορθοφωτοχάρτη να δημοσιευθούν στην Εφημερίδα της Κυβερνήσεως.

Πάτρα, 10 Απριλίου 2017

Ο Ασκών καθήκοντα Γενικού Γραμματέα
Αποκεντρωμένης Διοίκησης

ΔΙΟΝΥΣΗΣ ΠΑΝΑΓΙΩΤΟΠΟΥΛΟΣ

ΕΚΘΕΣΗ ΕΠΙΤΡΟΠΗΣ

του άρθρου 3 του Ν 2971/2001 για τον καθορισμό, ορίων αιγιαλού και παραλίας στη θέση «Δαφνίδι» εκτός οικισμού Πόρου- Σκάλας- Αννινάτων ΔΕ Ελειού - Πρόννων του Ν. Κεφαλληνίας

Στο Αργοστόλι σήμερα στις 7-3-2017 ημέρα Τρίτη, οι παρακάτω υπογράφοντες :

1. Γιαννάκη Ροζαλία, υπάλληλος του Αυτοτελούς Γραφείου Δημόσιας Περιουσίας Κεφαλληνίας, η οποία αναπληρώνει τον αναπληρωτή Δ/ντή της Περιφερειακής Δ/νσης Δημόσιας Περιουσίας Πελοποννήσου, Δυτικής Ελλάδας και Ιονίου, ως Πρόεδρος

2. Φιλιππάτος Γεράσιμος, Τοπογράφος Μηχανικός ΤΕ, υπάλληλος Δήμου Κεφαλλονιάς, ως αναπληρωτής του κωλυόμενου τακτικού μέλος, ως μέλος.

3. Κολοβού Παναγιώτα, Λιμενάρχης Κεφ/νίας, ως μέλος.

4. Μαρούλη Κωνσταντίνα, Προϊστ, Υπηρεσίας Δόμησης Κεφαλληνίας, ως μέλος.

5. Προϊστάμενος Δ/νσης Περ/ντος και Χωρικού Σχεδιασμού της Αποκεντρωμένης Διοίκησης Ιονίων Νήσων ο οποίος δεν προσήλθε, ούτε ο νόμιμος αναπληρωτής του, αν και νόμιμα προσκλήθηκαν

που αποτελούμε την επιτροπή που προβλέπεται από τις διατάξεις του άρθρου 3 του ν. 2971/2001 όπως τροποποιήθηκε, αντικαταστάθηκε και ισχύει σήμερα, όπως καθορίστηκε η σύνθεση της με την αρ. 149671/10475/9-11-2015 απόφαση της Γενικής Διευθύντριας Εσωτερικής Λειτουργίας της ΑΔΠΔΕΙ και τροποποιήθηκε με την αρ. 213184/14-11-2016 απόφαση της, παρούσας και της Ζερβού Φωτεινής, γραμματέα της Επιτροπής, συνεδριάσαμε στο κατάστημα του Αυτοτελούς Γραφείου Δημόσιας Περιουσίας Κεφαλληνίας, ύστερα από την αρ. 3/15-2-2017 έγγραφη πρόσκληση του Προέδρου της Επιτροπής, προκειμένου να συζητηθεί ο καθορισμός αιγιαλού και παραλίας στη θέση «Δαφνίδι» εκτός οικισμού Πόρου-Σκάλας - Αννινάτων ΔΕ Ελειού- Πρόννων του Ν. Κεφαλληνίας

Κατά την έναρξη της συνεδρίασης διαπιστώθηκε η απαρτία της Επιτροπής από τον πρόεδρο,

Αφού λάβαμε υπόψη:

1. Τις διατάξεις του ν. 2971/2001 «Αιγιαλός παραλία και άλλες διατάξεις» (ΦΕΚ 285/Α’), όπως έχουν τροποποιηθεί και ισχύουν σήμερα

2. Το άρθρο 11 του ν. 4281/2014

3. Το άρθρο 27 του ν. 4321/2015

4. Το άρθρο 62 του ν. 4403/2016

5. Την από 11-12-2015 αίτηση του Renato Andres Cosentino δια του εκπροσώπου του Χρήστου Νικολετότου με την οποία ζητείται ο καθορισμός των ορίων του αιγιαλού και παραλίας στη θέση «Δαφνίδι» εκτός οικισμού Πόρου- Σκάλας- Αννινάτων ΔΕ Ελειού-Πρόννων του Ν. Κεφαλληνίας

6. Την υπ’ αριθμ. Εσωτ. 129Β’/14-2-2017 εισήγηση της Περιφερειακής Διεύθυνσης Δημόσιας Περιουσίας Πελοποννήσου, Δυτ. Ελλάδας και Ιονίου.

7. Την από 18-1-2017 Τεχνική Έκθεση της Περιφερειακής Διεύθυνσης Δημόσιας Περιουσίας Πελοποννήσου, Δυτ. Ελλάδας και Ιονίου με τα συνημμένα σε αυτή στοιχεία.

8. Το έγχρωμο διάγραμμα ορθοφωτοχάρτη από την ψηφιακή βάση δεδομένων του ΨΥΔΗΠΕΚ σε κλίμακα 1:1000 της περιοχής που ζητείται ο καθορισμός των οριογραμμών αιγιαλού - παραλίας

9. Το αρ. Φ. 119.1/74/329795/Σ3408/11/7/2016 έγγραφο ΓΕΕΘΑ, το οποίο συμφωνεί για τη συνέχιση της διαδικασίας καθορισμού των ορίων αιγιαλού και παραλίας στην περιοχή.

10. Το γειτονικό καθορισμό οριογραμμών αιγιαλού και παραλίας στη θέση «Γωνιές - Γραδού» Σκάλας Δ.Ε Ελειού-Πρόννων του Ν. Κεφαλληνίας (ΦΕΚ 865Δ’/27-9-2006).

11. Τα στοιχεία καθορισμού αιγιαλού και παραλίας που προβλέπονται στο άρθρο 9§ 1 του Ν. 2971/2001 και την αντίληψη που δημιουργήθηκε κατά την επιτόπια αυτοψία και ειδικότερα:

α) την γεωμορφολογία του εδάφους και πιο αναλυτικά ότι:

Η μορφολογία της ακτής συνίσταται από βραχώδη πρανή. Τό μέσο ύψος της στέψης του πρανούς είναι περί τα 10 μέτρα με αρκετά μεγάλη κλίση προς τη θάλασσα και επομένως εντάσσσεται στις υψηλές ακτές.

Της ακτής συνέχονται εκτάσεις με μεγάλη κλίση, έδα-

φος βραχώδες και διάσπαρτη θαμνώδη και δενδρώδη βλάστηση (χαρουπιές, ελιές, σχίνα, ασφάκιες)

Το φυσικό όριο βλάστησης συνίσταται από ποώδη και θαμνώδη φυσική βλάστηση (κυρίως ασφάκες και σχίνους).

β) Μετεωρολογικά στοιχεία της περιοχής:

Η περιοχή προσβάλλεται από Α, ΝΑ, ΒΑ ανέμους εντάσεως έως 9-10 Beafort

γ) Κυματικά στοιχεία της περιοχής:

Το βάθος του βυθού είναι περί τα 25 μέτρα σε απόσταση περίπου 200 μέτρων από την ακτή δηλαδή με κλίση περίπου 12,5%. Η επιφάνεια του βυθού εξομαλύνεται σε μεγαλύτερες αποστάσεις και σε συνδυασμό ότι πρόκειται για ακτή με «πριονωτή» ανάπτυξη του θαλάσσιου μετώπου του Ιονίου Πελάγους με όρμο στα 600 μέτρα περίπου βόρεια και το ακρωτήρι Κάπρι νότια έχει ως αποτέλεσμα η θραύση των κυμάτων συντελείται στο βραχώδες πρανές της ακτής.

δ) Υπαρξη τεχνικών έργων:

Στην υπό εξέταση περιοχή υπάρχει παλαιά πολεμίστρα - πολυβολείο, η οποία σύμφωνα με το τμήμα Προστασίας Νεώτερων Μνημείων και Κινητών Πολιτιστικών Αγαθών του Υπουργείου Πολιτισμού δεν είναι καταγεγραμμένο ως νεώτερο μνημείο. Στην περιοχή δεν υπάρχουν άλλα τεχνικά έργα που να έχουν κατασκευαστεί νόμιμα ή παράνομα και να επηρεάζουν το κυματικό πεδίο, την ακτογραμμή και κατ’ επέκταση την ανάβαση του κυματισμού.

Στην υπό εξέταση περιοχή η παραλιακή οδός Πόρου -Σκάλας μήκους 11 χλμ., έχει ενταχθεί στο Επαρχιακό Οδικό Δίκτυο του Ν. Κεφαλληνίας, σύμφωνα με το ΦΕΚ 351/Δ’/15-5-2001.

ε) Στην εξεταζόμενη περιοχή ακολουθούν εκτάσεις οι οποίες έχουν χαρακτηριστεί με πράξεις χαρακτηρισμού και βεβαιώσεις της Διεύθυνσης Δασών Κεφαλληνίας.

στ) δεν εντοπίστηκαν παράκτιοι φυσικοί πόροι

ζ) Σύμφωνα με το αρ. 3291/5-12-2016 έγγραφο Διεύθυνσης Υπηρεσιών Δόμησης Δήμου Κεφαλλονιάς η εξεταζόμενη περιοχή είναι εκτός σχεδίου και σε αυτή έχουν εφαρμογή το π.δ. 6-10-1978 (ΦΕΚ 538/Δ’/17-10-1978) και το π.δ. 24-5-1985 (ΦΕΚ 270/Δ’/31-5-1985) όπως έχουν τροποποιηθεί και ισχύουν.

η) Την αρ. 48965/5-12-2003 (ΦΕΚ 56Β’/2004) απόφαση ΠΕΧΩΔΕ, με την οποία εγκρίνεται το «Περιφερειακό Πλαίσιο Χωροταξικού σχεδιασμού και Αειφόρου Ανάπτυξης Περιφέρειας Ιονίων Νήσων».

θ) Τη μη ύπαρξη ευπαθών οικοσυστημάτων και προστατευομένων περιοχών στη θέση που χαράσσεται ο αιγιαλός και η παραλία (NATURA 2000 κ.λπ.).

ια) Αν και δεν υπάρχουν καταγεγραμμένα Δημόσια Κτήματα διαχειριζόμενα από το Υπουργείο Οικονομικών, συνεχόμενα του αιγιαλού, το Δημόσιο επιφυλάσσεται παντός δικαιώματος του.

ιβ) Δεν υφίσταται Κτηματολόγιο στην περιοχή, αποφασίζουμε:

Αποδεχόμαστε την από 14-2-2017 πρόταση της Π.Δ.Δ.Π.Π.Δ.Ε.Ι και καθορίζουμε στο έγχρωμο διάγραμμα ορθοφωτοχάρτη από την ψηφιακή βάση δεδομένων του ΨΥΔΗΠΕΚ σε κλίμακα 1:1000 τις παρακάτω οριογραμμές:

1. Με κόκκινη γραμμή την οριογραμμή του αιγιαλού σημειούμενη με τα στοιχεία: 14, 15, 16,17, ... , 113, 114, 115.

2. Με κίτρινη γραμμή την οριογραμμή της παραλίας σημειούμενη με τα στοιχεία: 14΄, 15΄, 16΄, 17΄, ... 90΄, 91΄, 92΄.

Οι συντεταγμένες των κορυφών των παραπάνω οριογραμμών σε ΕΓΣΑ 87 φαίνονται στο παράρτημα που ακολουθεί και συνοδεύει την παρούσα.

Η ζώνη παραλίας καθορίζεται σε πλάτος 15 μέτρων για να εξυπηρετηθούν οι σκοποί της παραγ. 2 του άρθρου 1 του Ν. 2971/2001.

Ο καθορισμός των πιο πάνω οριογραμμών γίνεται για πρώτη φορά.

Στη ζώνη αιγιαλού δεν υπάρχουν κτίσματα

Στη ζώνη παραλίας υπάρχει παλαιά πολεμίστρα - πολυβολείο, η οποία δεν εξαιρείται.

3. Δεν διαπιστώθηκε η ύπαρξη παλαιού αιγιαλού.

Παράρτημα συντεταγμένων κορυφών οριογραμμών σε ΕΓΣΑ 87.

Η Επιτροπή

Η Πρόεδρος
ΡΟΖΑΛΙΑ ΓΙΑΝΝΑΚΗ

Τα Μέλη
ΓΕΡΑΣΙΜΟΣ ΦΙΛΙΠΠΑΤΟΣ
ΠΑΝΑΓΙΩΤΑ ΚΟΛΟΒΟΥ
ΚΩΝΣΤΑΝΤΙΝΑ ΜΑΡΟΥΛΗ

ΠΙΝΑΚΑΣ ΣΥΝΤΕΤΑΓΜΕΝΩΝ ΚΟΡΥΦΩΝ ΟΡΙΟΓΡΑΜΜΗΣ ΑΙΓΙΑΛΟΥ								
α/α	X (μ)	Ψ(μ)	α/α	X(μ)	Ψ(μ)	α/α	X(μ)	Ψ(μ)
14	219954,34	4223727,67	53	219876,97	4223847,00	92	219683,94	4.224.109,50
15	219955,16	4223734,00	54	219875,27	4223847,50	93	219683,94	4.224.118,50
16	219955,89	4223736,00	55	219874,58	4223848,00	94	219684,91	4.224.132,00
17	219956,8	4223737,50	56	219873,95	4223848,50	95	219685,33	4.224.136,50
18	219958,28	4223738,00	57	219872,5	4223852,00	96	219683,8	4.224.141,00
19	219965,02	4223739,00	58	219869,33	4223857,50	97	219678,39	4.224.149,00
20	219967,56	4223739,00	59	219865,91	4223864,50	98	219675,33	4.224.162,00
21	219969,78	4223741,00	60	219866,38	4223869,00	99	219669,36	4.224.178,00
22	219971,98	4223745,50	61	219868,5	4223874,00	100	219663,8	4.224.189,00
23	219972,72	4223749,00	62	219871,08	4223877,50	101	219658,25	4.224.195,50
24	219973,06	4223754,50	63	219871,36	4223880,50	102	219655,05	4.224.197,00
25	219975,55	4223763,00	64	219867,48	4223886,50	103	219652,41	4.224.199,00
26	219975,83	4223766,00	65	219863,88	4223892,50	104	219650,75	4.224.203,00
27	219973,33	4223771,00	66	219860,09	4223898,50	105	219650,19	4.224.209,00
28	219969,36	4223773,50	67	219855,94	4223909,50	106	219649,36	4.224.221,00
29	219960,14	4223779,50	68	219852,98	4223918,50	107	219648,94	4.224.227,00
30	219952,56	4223783,50	69	219851,89	4223924,00	108	219647,25	4.224.231,50
31	219944,91	4223787,50	70	219848,69	4223928,00	109	219643,69	4.224.234,50
32	219936,52	4223792,50	71	219837,58	4223935,50	110	219636,58	4.224.239,50
33	219931,44	4223795,50	72	219821,73	4223950,50	111	219630,88	4.224.242,00
34	219925,63	4223802,00	73	219818,55	4223958,00	112	219621,84	4.224.247,50
35	219921,75	4223805,50	74	219817,02	4223968,00	113	219616,16	4.224.252,50
36	219911,31	4223814,00	75	219813,83	4223973,00	114	219606,02	4.224.260,50
37	219906,38	4223817,50	76	219805,77	4223980,50	115	219602,55	4.224.266,00
38	219903,2	4223821,00	77	219800,63	4223988,50			
39	219900,59	4223822,00	78	219793,81	4223996,00			
40	219896,86	4223822,50	79	219788,41	4224003,50			
41	219895,16	4223822,50	80	219779,09	4224012,50			
42	219893	4223823,50	81	219769,92	4224022,50			
43	219891,58	4223825,00	82	219765,06	4224029,00			
44	219890,84	4223826,00	83	219758,95	4224033,50			
45	219890,17	4223828,00	84	219750,06	4224036,50			
46	219890	4223831,50	85	219737,14	4224041,50			
47	219891,08	4223837,50	86	219730,75	4224045,50			
48	219886,77	4223844,50	87	219723,67	4224054,00			
49	219884,22	4223846,50	88	219710,06	4224065,50			
50	219883,42	4223847,00	89	219703,67	4224077,50			
51	219882,91	4223847,00	90	219694,08	4224088,50			
52	219881,44	4223847,50	91	219688,94	4224095,00			


ΠΙΝΑΚΑΣ ΣΥΝΤΕΤΑΓΜΕΝΩΝ ΚΟΡΥΦΩΝ ΟΡΙΟΓΡΑΜΜΗΣ ΠΑΡΑΛΙΑΣ					
α/α	X (μ)	Ψ(μ)	α/α	X(μ)	Ψ(μ)
92'	219589,864	4224257,996	50'	219837,956	4223917,148
91'	219594,708	4224250,319	49'	219838,444	4223914,685
90'	219606,552	4224240,974	48'	219841,792	4223904,507
89'	219612,918	4224235,370	47'	219846,594	4223891,779

88'	219623,939	4224228,665	46'	219851,106	4223884,635
87'	219629,180	4224226,366	45'	219854,394	4223879,156
86'	219634,195	4224222,840	44'	219851,694	4223872,790
85'	219634,397	4224219,953	43'	219850,544	4223861,780
84'	219635,238	4224207,785	42'	219856,078	4223850,454
83'	219636,026	4224199,346	41'	219859,016	4223845,356
82'	219640,113	4224189,497	40'	219861,580	4223839,167
81'	219647,252	4224184,089	39'	219865,512	4223836,046
80'	219648,948	4224183,294	38'	219868,560	4223833,838
79'	219651,224	4224180,628	37'	219874,960	4223831,956
78'	219655,597	4224171,976	36'	219875,288	4223825,201
77'	219660,946	4224157,642	35'	219877,371	4223818,985
76'	219664,421	4224142,880	34'	219880,063	4223815,347
75'	219670,079	4224134,512	33'	219884,086	4223811,097
74'	219669,960	4224133,235	32'	219891,856	4223807,500
73'	219668,940	4224119,038	31'	219895,199	4223807,500
72'	219668,940	4224106,986	30'	219896,371	4223806,210
71'	219675,591	4224087,698	29'	219902,223	4223802,055
70'	219682,537	4224078,914	28'	219911,985	4223794,108
69'	219691,236	4224068,936	27'	219914,984	4223791,402
68'	219698,176	4224055,904	26'	219921,808	4223783,768
67'	219712,985	4224043,390	25'	219928,867	4223779,599
66'	219720,759	4224034,058	24'	219937,590	4223774,401
65'	219730,393	4224028,027	23'	219945,584	4223770,221
64'	219744,953	4224022,392	22'	219952,533	4223766,554
63'	219751,938	4224020,035	21'	219959,611	4223761,948
62'	219754,377	4224018,239	20'	219958,192	4223757,104
61'	219758,357	4224012,916	19'	219957,946	4223753,115
60'	219768,342	4224002,026	18'	219954,751	4223752,641
59'	219777,023	4223993,644	17'	219946,814	4223749,959
58'	219782,137	4223986,541	16'	219942,303	4223742,524
57'	219788,688	4223979,336	15'	219940,000	4223736,214
56'	219794,170	4223970,804	14'	219939,170	4223724,700
55'	219802,212	4223963,321			
54'	219802,671	4223962,601			
53'	219804,007	4223953,874			
52'	219809,143	4223941,759			
51'	219828,165	4223923,758			

ΚΑΘΟΡΙΣΜΟΣ ΑΙΓΙΑΛΟΥ & ΠΑΡΑΛΙΑΣ ΣΤΗ ΘΕΣΗ "ΔΑΦΝΙΔΙ" ΔΗΜΟΥ ΚΕΦΑΛΛΟΝΙΑΣ ΕΚΤΟΣ ΟΙΚΙΣΜΟΥ ΣΚΑΛΑΣ - ΠΟΡΟΥ ΑΝΝΙΝΑΤΩΝ

ΕΘΝΙΚΟ ΤΥΠΟΓΡΑΦΕΙΟ
Για τεχνικούς λόγους στο σχεδιάγραμμα, από το ηλεκτρονικό αρχείο, έγινε σμίκρυνση κατά ποσοστό 41%

Το παρόν συνοδεύει την από 07.3.2017 Έκθεση Επιτροπής καθορισμού Αιγιαλού, Παραλίας & Παλαιού Αιγιαλού κατά άρθρο 3, Ν2971/2001, Ν. Κεφαλληνίας,
(υπ' αρ. πρωτ.: 149671/10475/09.11.2015 & 213184/14.11.2016 Αποφάσεις Γενικού Γραμματέα Αποκεντρωμένης Διοίκησης Πελοποννήσου, Δυτικής Ελλάδας και Ιονίου)

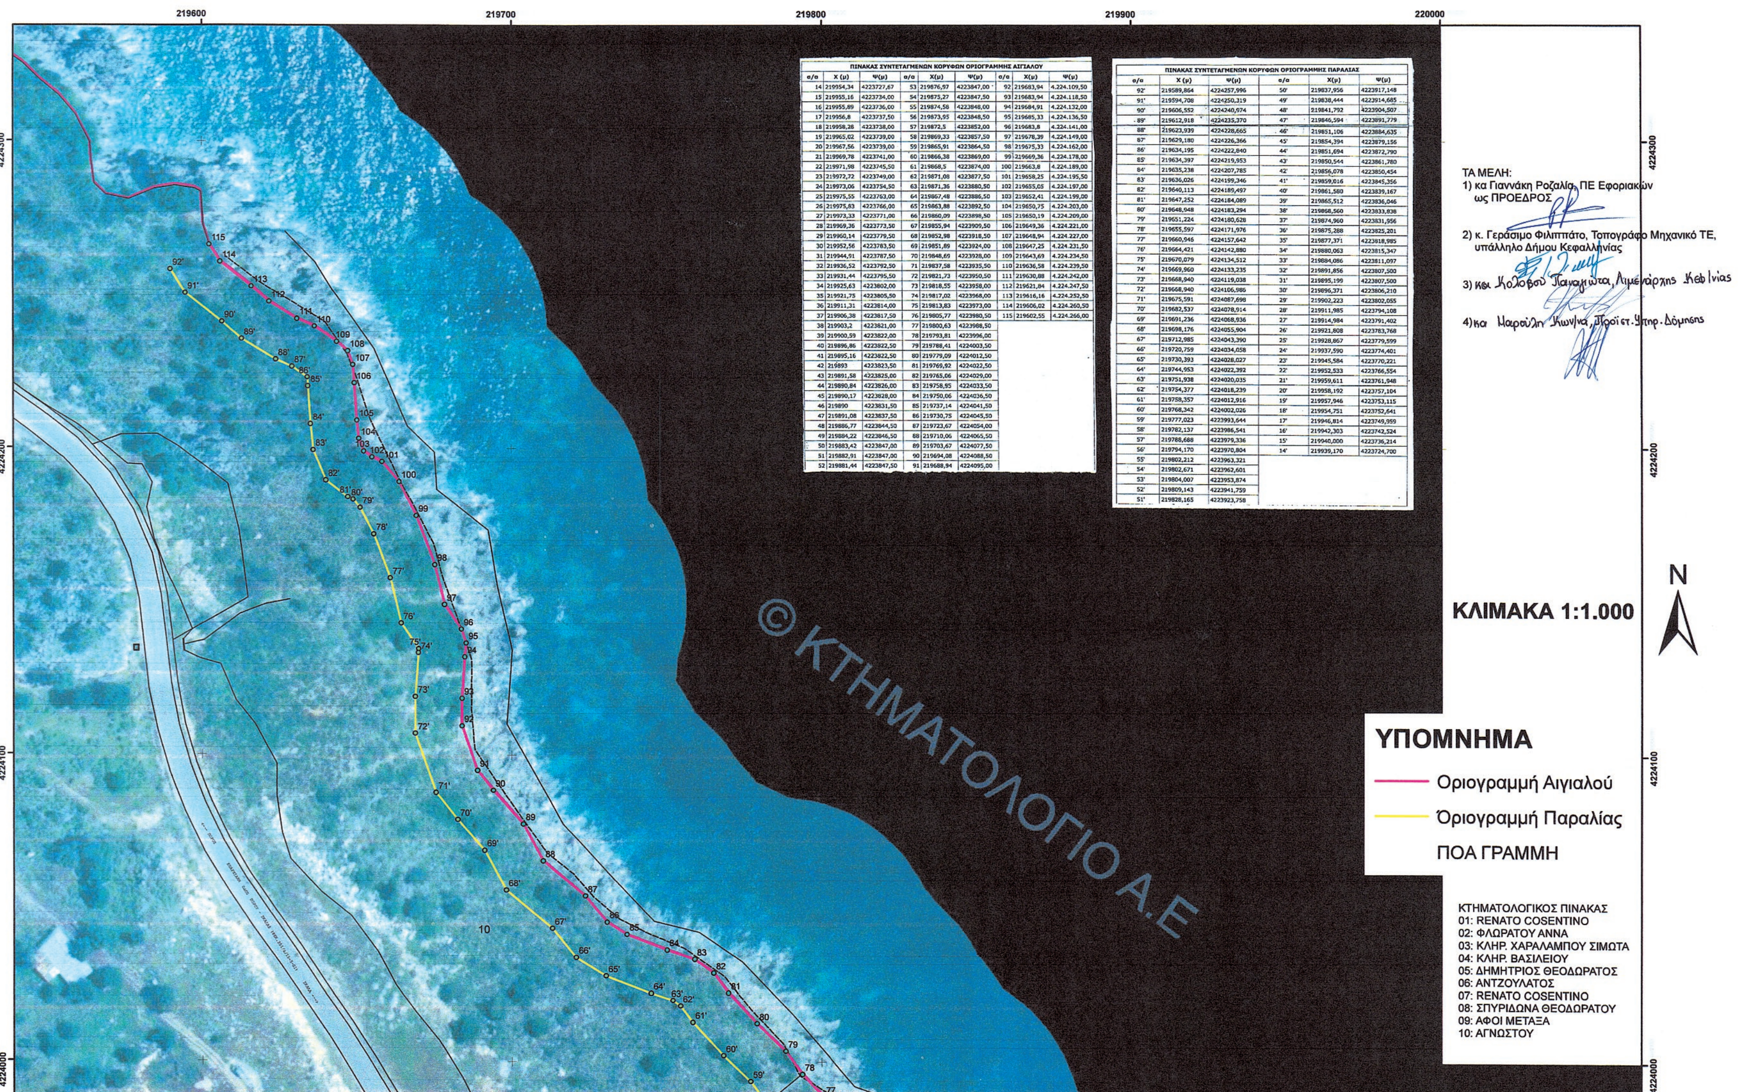


ΠΙΝΑΚΑΣ ΣΥΝΤΕΤΑΓΜΕΝΩΝ ΚΟΡΥΦΩΝ ΟΡΙΟΓΡΑΜΜΗΣ ΑΙΓΙΑΛΟΥ

α/α	Χ (μ)	Ψ(μ)	α/α	Χ(μ)	Ψ(μ)	α/α	Χ(μ)	Ψ(μ)
14	219954,34	4223727,67	53	219876,97	4223847,00	92	219683,94	4.224.109,50
15	219955,16	4223734,00	54	219875,27	4223847,50	93	219683,94	4.224.118,50
16	219955,89	4223736,00	55	219874,58	4223848,00	94	219684,91	4.224.132,00
17	219956,8	4223737,50	56	219873,95	4223848,50	95	219685,33	4.224.136,50
18	219958,28	4223738,00	57	219872,5	4223852,00	96	219683,8	4.224.141,00
19	219965,02	4223739,00	58	219869,33	4223857,50	97	219678,39	4.224.149,00
20	219967,56	4223739,00	59	219865,91	4223864,50	98	219675,33	4.224.162,00
21	219969,78	4223741,00	60	219866,38	4223869,00	99	219669,36	4.224.178,00
22	219971,98	4223745,50	61	219868,5	4223874,00	100	219663,8	4.224.189,00
23	219972,72	4223749,00	62	219871,08	4223877,50	101	219658,25	4.224.195,50
24	219973,06	4223754,50	63	219871,36	4223880,50	102	219655,05	4.224.197,00
25	219975,55	4223763,00	64	219867,48	4223886,50	103	219652,41	4.224.199,00
26	219975,83	4223766,00	65	219863,88	4223892,50	104	219650,75	4.224.203,00
27	219973,33	4223771,00	66	219860,09	4223898,50	105	219650,19	4.224.209,00
28	219969,36	4223773,50	67	219855,94	4223909,50	106	219649,36	4.224.221,00
29	219960,14	4223779,50	68	219852,98	4223918,50	107	219648,94	4.224.227,00
30	219952,56	4223783,50	69	219851,89	4223924,00	108	219647,25	4.224.231,50
31	219944,91	4223787,50	70	219848,69	4223928,00	109	219643,69	4.224.234,50
32	219936,52	4223792,50	71	219837,58	4223935,50	110	219636,58	4.224.239,50
33	219931,44	4223795,50	72	219821,73	4223950,50	111	219630,88	4.224.242,00
34	219925,63	4223802,00	73	219818,55	4223958,00	112	219621,84	4.224.247,50
35	219921,75	4223805,50	74	219817,02	4223968,00	113	219616,16	4.224.252,50
36	219911,31	4223814,00	75	219813,83	4223973,00	114	219606,02	4.224.260,50
37	219906,38	4223817,50	76	219805,77	4223980,50	115	219602,55	4.224.266,00
38	219903,2	4223821,00	77	219800,63	4223988,50			
39	219900,59	4223822,00	78	219793,81	4223996,00			
40	219896,86	4223822,50	79	219788,41	4224003,50			
41	219895,16	4223822,50	80	219779,09	4224012,50			
42	219893	4223823,50	81	219769,92	4224022,50			
43	219891,58	4223825,00	82	219765,06	4224029,00			
44	219890,84	4223826,00	83	219758,95	4224033,50			
45	219890,17	4223828,00	84	219750,06	4224036,50			
46	219890	4223831,50	85	219737,14	4224041,50			
47	219891,08	4223837,50	86	219730,75	4224045,50			
48	219886,77	4223844,50	87	219723,67	4224054,00			
49	219884,22	4223846,50	88	219710,06	4224065,50			
50	219883,42	4223847,00	89	219703,67	4224077,50			
51	219882,91	4223847,00	90	219694,08	4224088,50			
52	219881,44	4223847,50	91	219688,94	4224095,00			

ΠΙΝΑΚΑΣ ΣΥΝΤΕΤΑΓΜΕΝΩΝ ΚΟΡΥΦΩΝ ΟΡΙΟΓΡΑΜΜΗΣ ΠΑΡΑΛΙΑΣ

α/α	Χ (μ)	Ψ(μ)	α/α	Χ(μ)	Ψ(μ)
92'	219589,864	4224257,996	50'	219837,956	4223917,148
91'	219594,708	4224250,319	49'	219838,444	4223914,685
90'	219606,552	4224240,974	48'	219841,792	4223904,507
89'	219612,918	4224235,370	47'	219846,594	4223891,779
88'	219623,939	4224228,665	46'	219851,106	4223884,635
87'	219629,180	4224226,366	45'	219854,394	4223879,156
86'	219634,195	4224222,840	44'	219851,694	4223872,790
85'	219634,397	4224219,953	43'	219850,544	4223861,780
84'	219635,238	4224207,785	42'	219856,078	4223850,454
83'	219636,026	4224199,346	41'	219859,016	4223845,356
82'	219640,113	4224189,497	40'	219861,580	4223839,167
81'	219647,252	4224184,089	39'	219865,512	4223836,046
80'	219648,948	4224183,294	38'	219868,560	4223833,838
79'	219651,224	4224180,628	37'	219874,960	4223831,956
78'	219655,597	4224171,976	36'	219875,288	4223825,201
77'	219660,946	4224157,642	35'	219877,371	4223818,985
76'	219664,421	4224142,880	34'	219880,063	4223815,347
75'	219670,079	4224134,512	33'	219884,086	4223811,097
74'	219669,960	4224133,235	32'	219891,856	4223807,500
73'	219668,940	4224119,038	31'	219895,199	4223807,500
72'	219668,940	4224106,986	30'	219896,371	4223806,210
71'	219675,591	4224087,698	29'	219902,223	4223802,055
70'	219682,537	4224078,914	28'	219911,985	4223794,108
69'	219691,236	4224068,936	27'	219914,984	4223791,402
68'	219698,176	4224055,904	26'	219921,808	4223783,768
67'	219712,985	4224043,390	25'	219928,867	4223779,599
66'	219720,759	4224034,058	24'	219937,590	4223774,401
65'	219730,393	4224028,027	23'	219945,584	4223770,221
64'	219744,953	4224022,392	22'	219952,533	4223766,554
63'	219751,938	4224020,035	21'	219959,611	4223761,948
62'	219754,377	4224018,239	20'	219958,192	4223757,104
61'	219758,357	4224012,916	19'	219957,946	4223753,115
60'	219768,342	4224002,026	18'	219954,751	4223752,641
59'	219777,023	4223993,644	17'	219946,814	4223749,959
58'	219782,137	4223986,541	16'	219942,303	4223742,524
57'	219788,688	4223979,336	15'	219940,000	4223736,214
56'	219794,170	4223970,804	14'	219939,170	4223724,700
55'	219802,212	4223963,321			
54'	219802,671	4223962,601			
53'	219804,007	4223953,874			
52'	219809,143	4223941,759			
51'	219828,165	4223923,758			

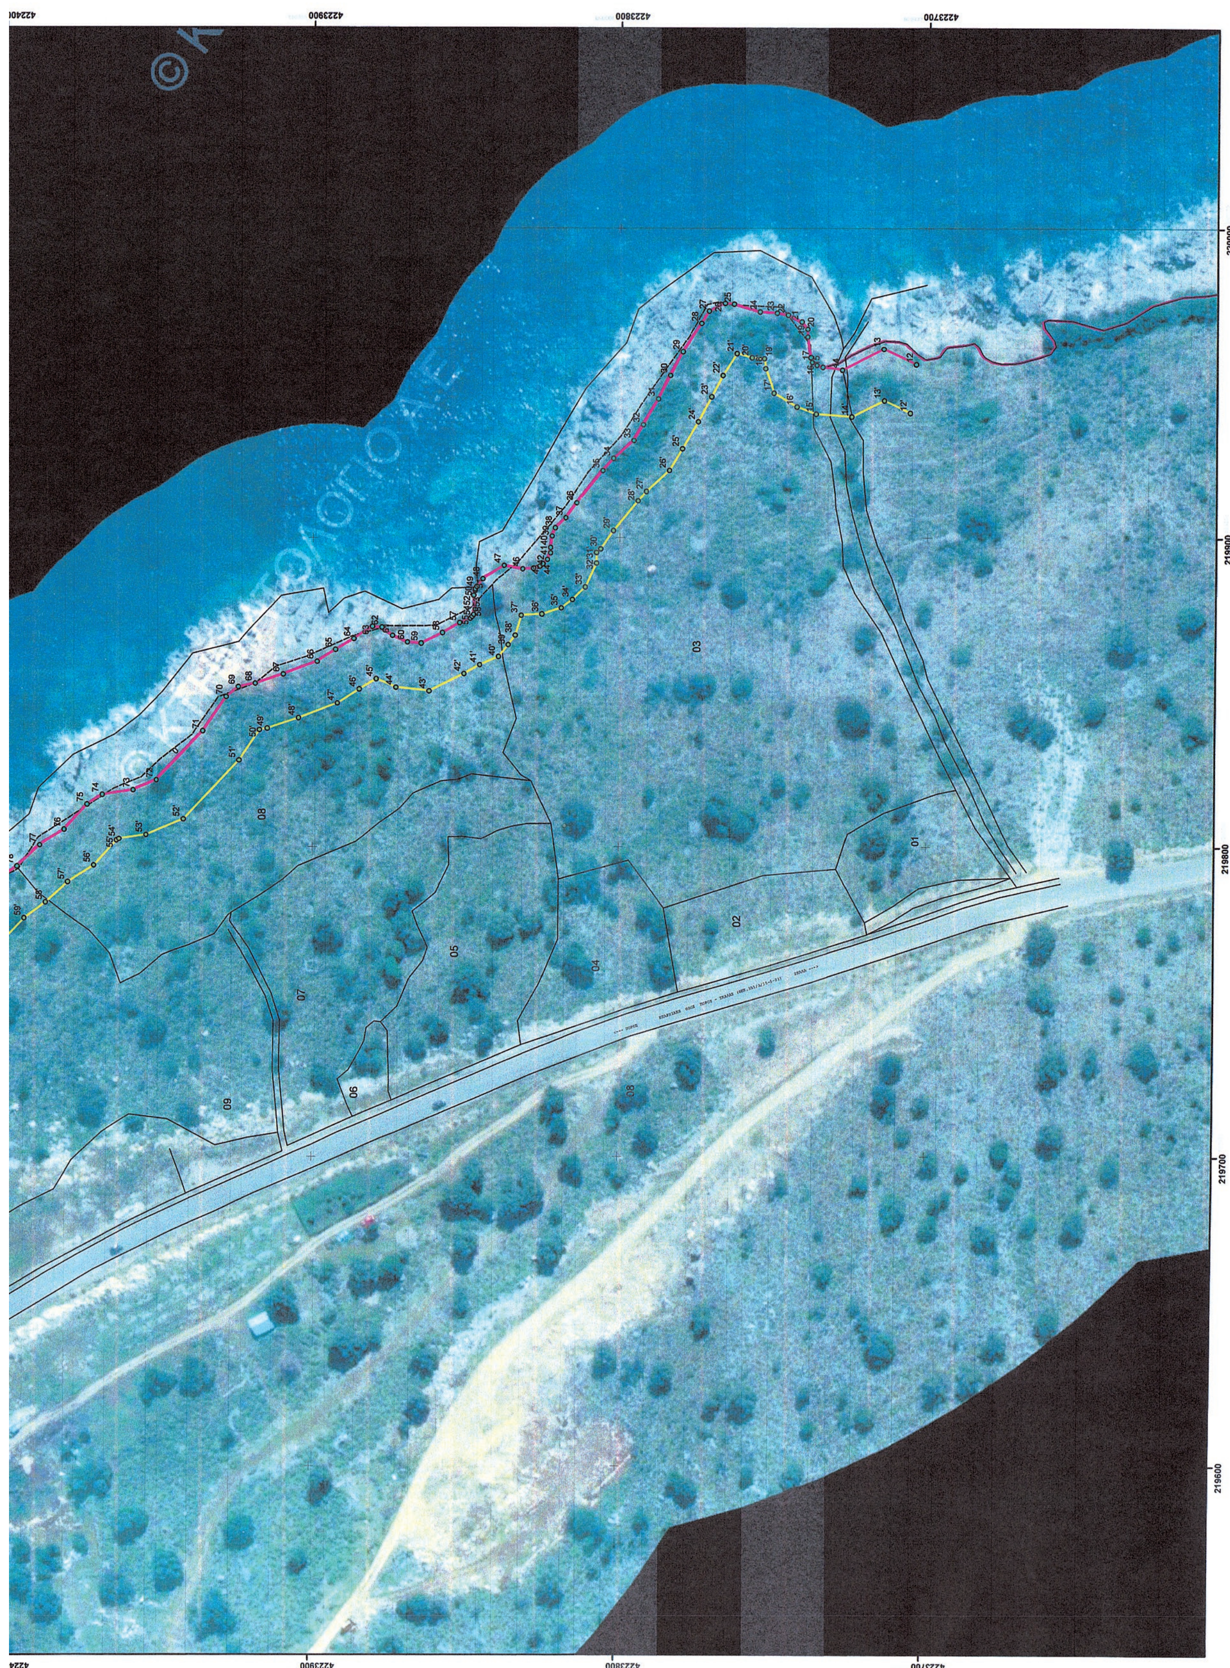



ΕΘΝΙΚΟ ΤΥΠΟΓΡΑΦΕΙΟ

Την ευθύνη για την εκτύπωση, διαχείριση και κυκλοφορία των φύλλων της Εφημερίδας της Κυβερνήσεως, (ΦΕΚ) στην έντυπη και ηλεκτρονική έκδοση, **έχει το Εθνικό Τυπογραφείο** το οποίο αποτελεί δημόσια υπηρεσία η οποία υπάγεται στο Υπουργείο Διοικητικής Ανασυγκρότησης. Το Εθνικό Τυπογραφείο έχει επίσης την ευθύνη για την κάλυψη των εκτυπωτικών αναγκών του Δημοσίου. (ν. 3469/2006, Α΄ 131).

ΥΠΗΡΕΣΙΕΣ ΠΟΥ ΠΑΡΕΧΕΙ ΤΟ ΕΘΝΙΚΟ ΤΥΠΟΓΡΑΦΕΙΟ

1. ΦΥΛΛΟ ΤΗΣ ΕΦΗΜΕΡΙΔΑΣ ΤΗΣ ΚΥΒΕΡΝΗΣΕΩΣ (ΦΕΚ)

Η ηλεκτρονική μορφή των ΦΕΚ διατίθεται δωρεάν από την ιστοσελίδα www.et.gr. Για τα ΦΕΚ που δεν έχουν ψηφιοποιηθεί και καταχωρισθεί στην πιο πάνω ιστοσελίδα δίνεται η δυνατότητα δωρεάν αποστολής με ηλεκτρονικό ταχυδρομείο, μετά από αίτηση που υποβάλλεται ηλεκτρονικά με τη συμπλήρωση ειδικής φόρμας.

Η έντυπη μορφή των ΦΕΚ διατίθεται για μεμονωμένα φύλλα με το ανάλογο κόστος από το τμήμα Πωλήσεων απευθείας ή με ταχυδρομική αποστολή μέσω αίτησης παραγγελίας στα ΚΕΠ, ενώ για ετήσια συνδρομή από το τμήμα Συνδρομητών. Το κόστος για ασπρόμαυρο ΦΕΚ από 1 έως 16 σελίδες είναι 1€, προσαυξανόμενο κατά 0,20€ για κάθε επιπλέον οκτασέλιδο ή μέρος αυτού. Το κόστος για έγχρωμο ΦΕΚ είναι 1,50€ από 1 έως 16 σελίδες, προσαυξανόμενο κατά 0,30€ για κάθε επιπλέον οκτασέλιδο ή μέρος αυτού.

Τρόπος αποστολής κειμένων προς δημοσίευση

- Τα κείμενα για δημοσίευση στο ΦΕΚ, από όλες τις δημόσιες υπηρεσίες και τους φορείς του δημόσιου τομέα, **αποστέλλονται στην διεύθυνση webmaster.et@et.gr** με χρήση προηγμένης ψηφιακής υπογραφής και χρονοσήμανσης.
- Οι περιλήψεις Διακηρύξεων Δημοσίων Συμβάσεων, αποστέλλονται στην ηλεκτρονική διεύθυνση dds@et.gr με τη χρήση **απλού** ηλεκτρονικού ταχυδρομείου.
- Κατ’ εξαίρεση, πολίτες οι οποίοι δεν έχουν αποκτήσει προηγμένη ηλεκτρονική υπογραφή, μπορούν να αποστέλλουν ταχυδρομικά ή να καταθέτουν με εκπρόσωπό τους κείμενα προς δημοσίευση αποτυπωμένα σε χαρτί, στο Τμήμα Παραλαβής Δημοσιευτέας Ύλης.

Πληροφορίες σχετικά με την αποστολή/κατάθεση εγγράφων προς δημοσίευση, την πώληση των τευχών και τους ισχύοντες τιμοκαταλόγους για όλες τις υπηρεσίες θα βρείτε στην ιστοσελίδα μας και στη διαδρομή Εξυπηρέτηση κοινού - τμήμα πωλήσεων ή συνδρομητών. Επίσης στην ιστοσελίδα μπορείτε να αναζητήσετε πληροφορίες σχετικά με την πορεία δημοσίευσης των εγγράφων, εφόσον γνωρίζετε τον Κωδικό Αριθμό Δημοσιεύματος (ΚΑΔ). Τον ΚΑΔ εκδίδει το Εθνικό Τυπογραφείο για όλα τα κείμενα που πληρούν τις προϋποθέσεις δημοσίευσης.

2. ΚΑΛΥΨΗ ΕΚΤΥΠΩΤΙΚΩΝ ΑΝΑΓΚΩΝ του Δημοσίου και των φορέων του

Το Εθνικό Τυπογραφείο μετά από αίτημα φορέα του Δημοσίου αναλαμβάνει να σχεδιάσει και να εκτυπώσει κάρτες, βιβλία, αφίσες, μπλοκ, μηχανογραφικά έντυπα, φακέλους, φακέλους αλληλογραφίας, κ.ά. Επίσης σχεδιάζει και κατασκευάζει σφραγίδες.

ΕΠΙΚΟΙΝΩΝΙΑ ΜΕ ΤΟ ΕΘΝΙΚΟ ΤΥΠΟΓΡΑΦΕΙΟ

Ταχυδρομική Διεύθυνση: Καποδιστρίου 34, τ.κ. 10432, Αθήνα

ΤΗΛΕΦΩΝΙΚΟ ΚΕΝΤΡΟ: 210 5279000 - fax: 210 5279054

ΤΜΗΜΑΤΑ ΕΞΥΠΗΡΕΤΗΣΗΣ ΚΟΙΝΟΥ

Πωλήσεων: (Ισόγειο, τηλ. 210 5279178 - 180)
Συνδρομητών: (Ημιόροφος, τηλ. 210 5279136)
Πληροφοριών: (Ισόγειο, Γρ. 3 και τηλεφ. κέντρο 210 5279000)
Παραλαβής Δημ. Ύλης: (Ισόγειο, τηλ. 210 5279167, 210 5279139)

Ωράριο για το κοινό: Δευτέρα ως Παρασκευή: 8:00 - 13:30

Ιστοσελίδα: **www.et.gr**

Πληροφορίες σχετικά με την λειτουργία της ιστοσελίδας: **helpdesk.et@et.gr**

Αποστολή ψηφιακά υπογεγραμμένων εγγράφων προς δημοσίευση στο ΦΕΚ: **webmaster.et@et.gr**

Πληροφορίες για γενικό πρωτόκολλο και αλληλογραφία: **grammateia@et.gr**

